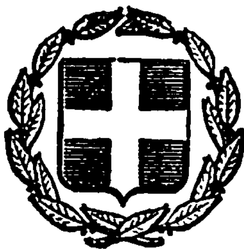


ΕΦΗΜΕΡΙΣ ΤΗΣ ΚΥΒΕΡΝΗΣΕΩΣ
ΤΗΣ ΕΛΛΗΝΙΚΗΣ ΔΗΜΟΚΡΑΤΙΑΣ

ΑΘΗΝΑ
6 ΟΚΤΩΒΡΙΟΥ 1982

ΤΕΥΧΟΣ ΤΕΤΑΡΤΟ

ΑΡΙΘΜΟΣ ΦΥΛΛΟΥ
487

ΠΕΡΙΕΧΟΜΕΝΑ

ΑΠΑΛΛΟΤΡΙΩΣΕΙΣ

ΑΠΟΦΑΣΕΙΣ

ΑΠΑΛΛΟΤΡΙΩΣΕΙΣ

ΑΠΟΦΑΣΕΙΣ

Ἀριθ. 3129 (1)

Καθορισμὸς ορίων αίγιαλοῦ καὶ παραλίας στὴ θέση «Μακρὺ Γιαλὸς» Άγ. Στεφάνου—Σητείας, Ν. Λασιθίου.

Ο ΝΟΜΑΡΧΗΣ ΛΑΣΙΘΙΟΥ

Ἔχοντας ὑπόψη:

1) Τὶς διατάξεις τοῦ Ν. 3200/55 «περὶ διοικητικῆς ἀποκεντρώσεως».

2) Τὶς διατάξεις τοῦ Α.Ν. 2344/40 «περὶ αἰγιαλοῦ καὶ παραλίας» ὅπως ἰσχύει ἀφοῦ τροποποιήθηκε μὲ τὸν Α. Ν. 263/68.

3) Τὴ σύμφωνη γνώμη τοῦ ΓΕΝ ἀριθμὸς Φ. 187.2/351/29.6.82, ἀποφασίζουμε:

Ἐπικυρώνουμε τὴ χάραξη τῶν ὁρίων αἰγιαλοῦ καὶ παραλίας στὴ θέση «Μακρὺ Γιαλὸς» Άγ. Στεφάνου Σητείας, πρὸ ἰδιοκτησίας Κ. Γαροφαλάκη — Γ. Νικολαΐδη, ὅπως περιγράφεται στὴν ἀπὸ 29.9.81 ἔκθεση τῆς ἐπιτροπῆς τοῦ ἄρθρου 74 τοῦ Π.Δ. 636/77 καὶ ὅπως φαίνεται στὸ τοπογραφικὸ διάγραμμα ποὺ συνέταξε στὶς 25.5.81 ὁ ἀγρονόμος τοπογράφος μηχανικὸς Γιάννης Κατεργιαννάκης καὶ θεώρησε ὁ Διευθυντὴς Τεχνικῶν Ὑπηρεσιῶν Ν. Λασιθίου στὶς 16.9.1981.

Ἡ ἀπόφαση αὐτὴ νὰ δημοσιευθεῖ στὴν Ἐφημερίδα τῆς Κυβερνήσεως.

ΕΚΘΕΣΗ

Ἐπιτροπῆς καθορισμοῦ οριογραμμῶν αἰγιαλοῦ καὶ παραλίας.

Ἡ Ἐπιτροπὴ τῶν ὁρίων τοῦ αἰγιαλοῦ τοῦ ἄρθρου 74 Π. Δ. 636/1977 συνῆλθε σήμερα τὴν 29.9.81 ἡμέρα Τρίτη καὶ ὥρα 10 πρωϊνὴ στὸ γραφεῖο τοῦ Οἰκονομικοῦ Ἐφόρου Σητείας σὲ συνεδρίαση στὴν ὁποία ἔλαβαν μέρος οἱ: 1) Γεώργιος Θεοδωράκης, Οἰκονομικὸς Ἔφορος Σητείας, 2) Νικόλαος Προκοπάκης, Διευθυντὴς Τεχνικῶν Ὑπηρεσιῶν Ν. Λασιθίου, 3) Μιχαὴλ Οἰκονομάκης, Λιμενάρχης Ἁγίου Νικολάου καὶ ἀφοῦ ἔλαβε ὑπόψη της:

α) Τὴν ἀπὸ 1 Ἰουνίου 1981 αἴτηση τοῦ Κων/νου Γαροφαλάκη, Γεωργίου Νικολαΐδη καὶ Βιργινίας συζύγου Γεωργ. Νικολαΐδη, κατοίκων Ἡρακλείου Κρήτης, περὶ καθορισμοῦ τῶν ὁρίων αἰγιαλοῦ καὶ παραλίας, στὴ θέση Μακρὺ Γιαλὸς τῆς Κοινότητας Ἁγίου Στεφάνου τῆς Ἐπαρχίας Σητείας Νομοῦ Λασιθίου.

β) Τὰ σχετικὰ διαγράμματα τῆς περιοχῆς ποὺ συντάχθηκαν τὴν 25 Μαΐου 1981 ἀπὸ τὸ Γιάννη Κατεργιαννάκη, διπλωματοῦχο ἀγρονόμο τοπογράφο μηχανικό, ἐλέγχθηκαν τὴν 11.9.81 ἀπὸ τὸ Μαν. Μαστοράκη, πολιτικὸ ὑπομηχανικὸ Δ. Ε. καὶ θεωρήθηκαν τὴν 16.9.81 ἀπὸ τὸ Διευθυντὴ Τεχνικῶν Ὑπηρεσιῶν Λασιθίου, Νικόλαο Προκοπάκη, πολιτικὸ μηχανικό.

Τὰ στοιχεῖα ποὺ προέκυψαν κατὰ τὴ σημερινὴ ἐπιτόπια μετάβαση τῆς Ἐπιτροπῆς στὴν παραπάνω τοποθεσία, ἀποφασίζει ὁμόφωνα:

Καθορίζει ἐπὶ τῶν τεσσάρων (4) ἀντιτύπων ποὺ ἐπισυνάπτονται στὴν παροῦσα ἔκθεση:

1) Μὲ συνεχόμενη κόκκινη γραμμὴ τὴν οριογραμμὴ τοῦ αἰγιαλοῦ.

2) Μὲ συνεχόμενη κίτρινη γραμμὴ τὴν οριογραμμὴ τῆς παραλίας.

Οἱ κορυφὲς τῶν οριογραμμῶν τοῦ αἰγιαλοῦ (1, 2....9) καὶ τῆς παραλίας (1', 2'....7') ἐξαρτήθηκαν ἀπὸ σταθερὰ σημεῖα «τσιμεντοπάσσαλοι ἢ γωνίες κτισμάτων).

Ἐξαιρεῖ τῆς παραλίας τὰ κτίσματα ποὺ βρίσκονται ἐντὸς αὐτῆς.


Ὁ καθορισμὸς τοῦ αἰγιαλοῦ καὶ τῆς παραλίας γίνεται γιὰ πρώτη φορά.


Ἡ Ἐπιτροπή


ΝΙΚ. ΠΡΟΚΟΠΑΚΗΣ, ΓΕΩΡΓ. ΘΕΟΔΩΡΑΚΗΣ, ΜΙΧΑΗΛ ΟΙΚΟΝΟΜΑΚΗΣ

Ἅγιος Νικόλαος, 9 Ἰουλίου 1982

Ὁ Νομάρχης
ΝΙΚΟΣ ΣΑΡΑΝΤΗΣ

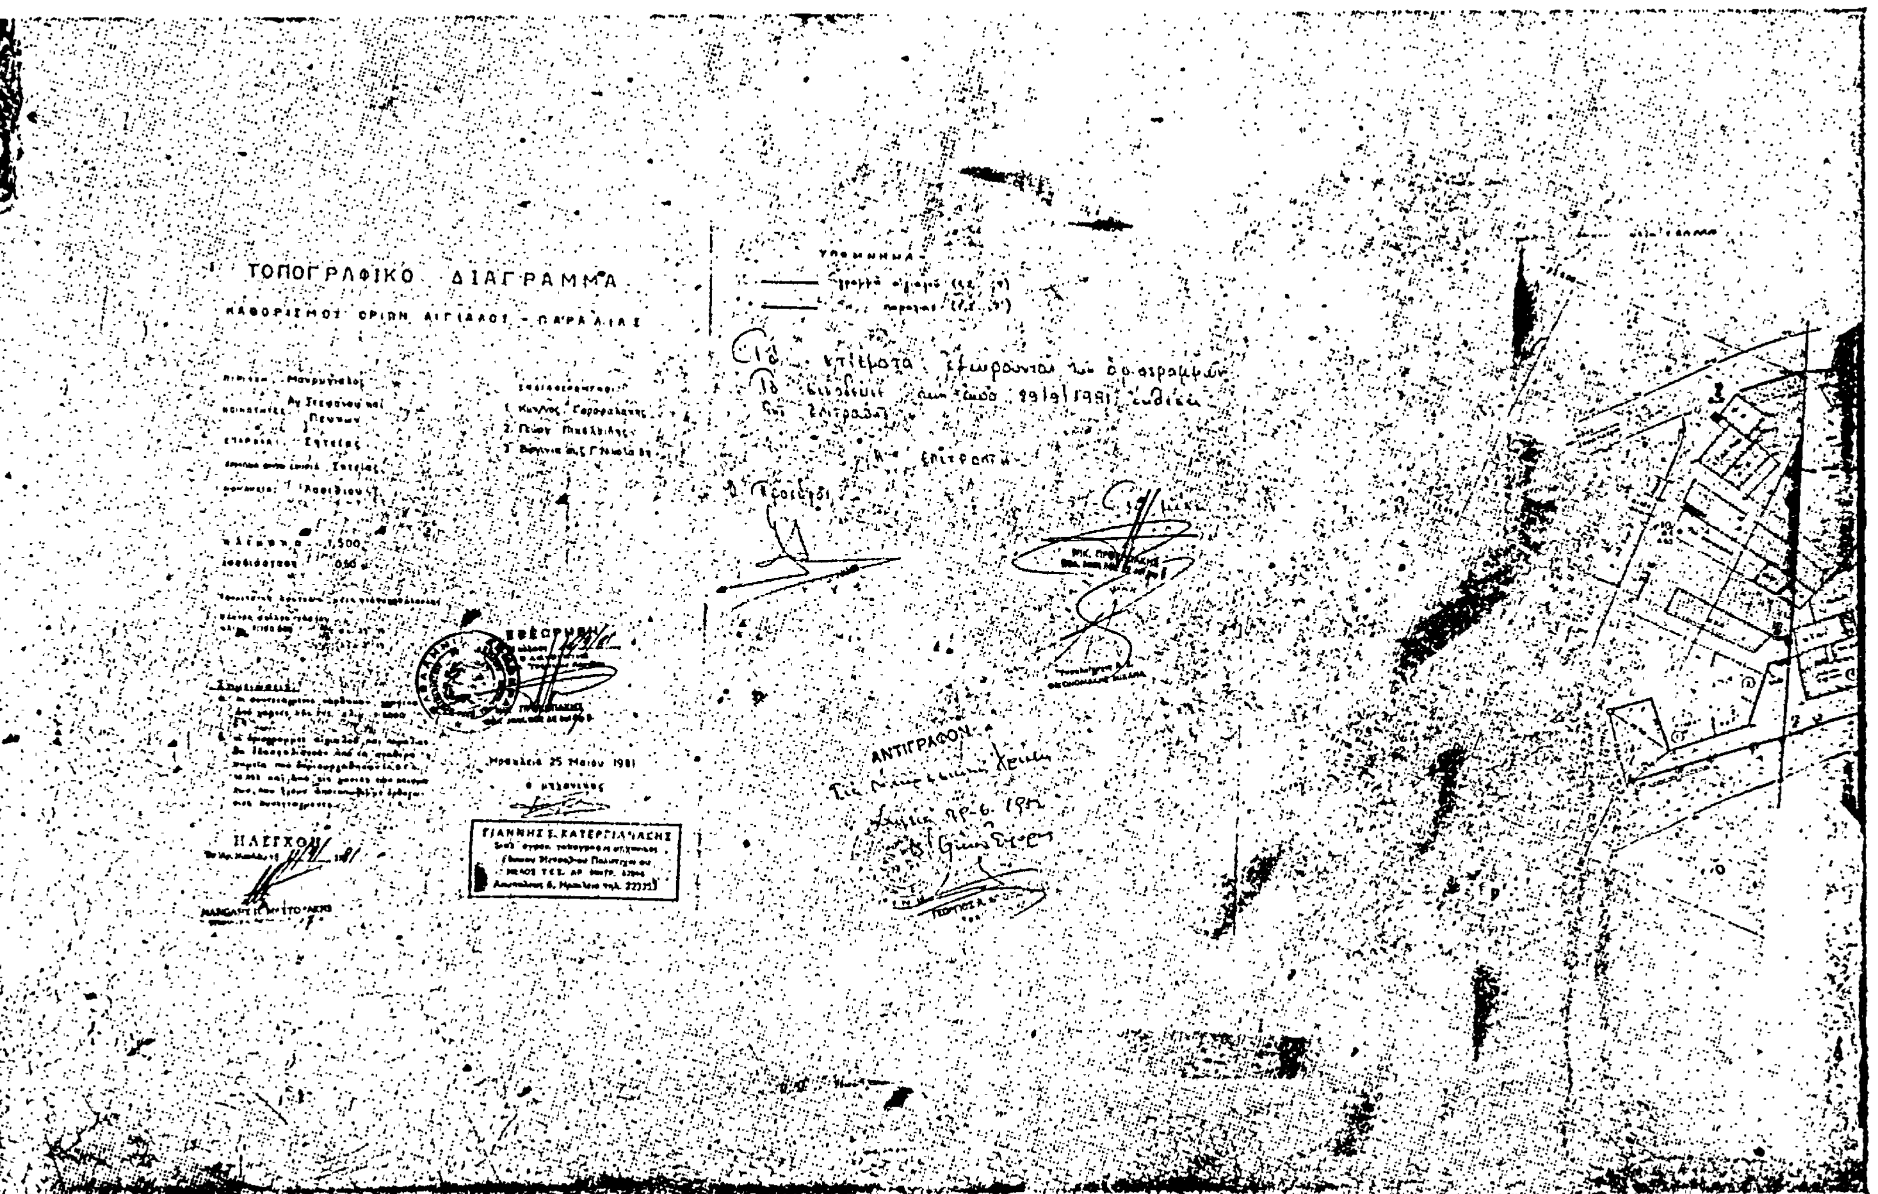
ΤΟΠΟΓΡΑΦΙΚΟ ΔΙΑΓΡΑΜΜΑ
Ηράκλειο 25 Μαΐου 1981
ΓΙΑΝΝΗΣ Σ. ΚΑΤΕΡΓΙΑΝΑΚΗΣ
ΑΝΤΙΓΡΑΦΟΝ
ΕΛΕΓΧΘΗ

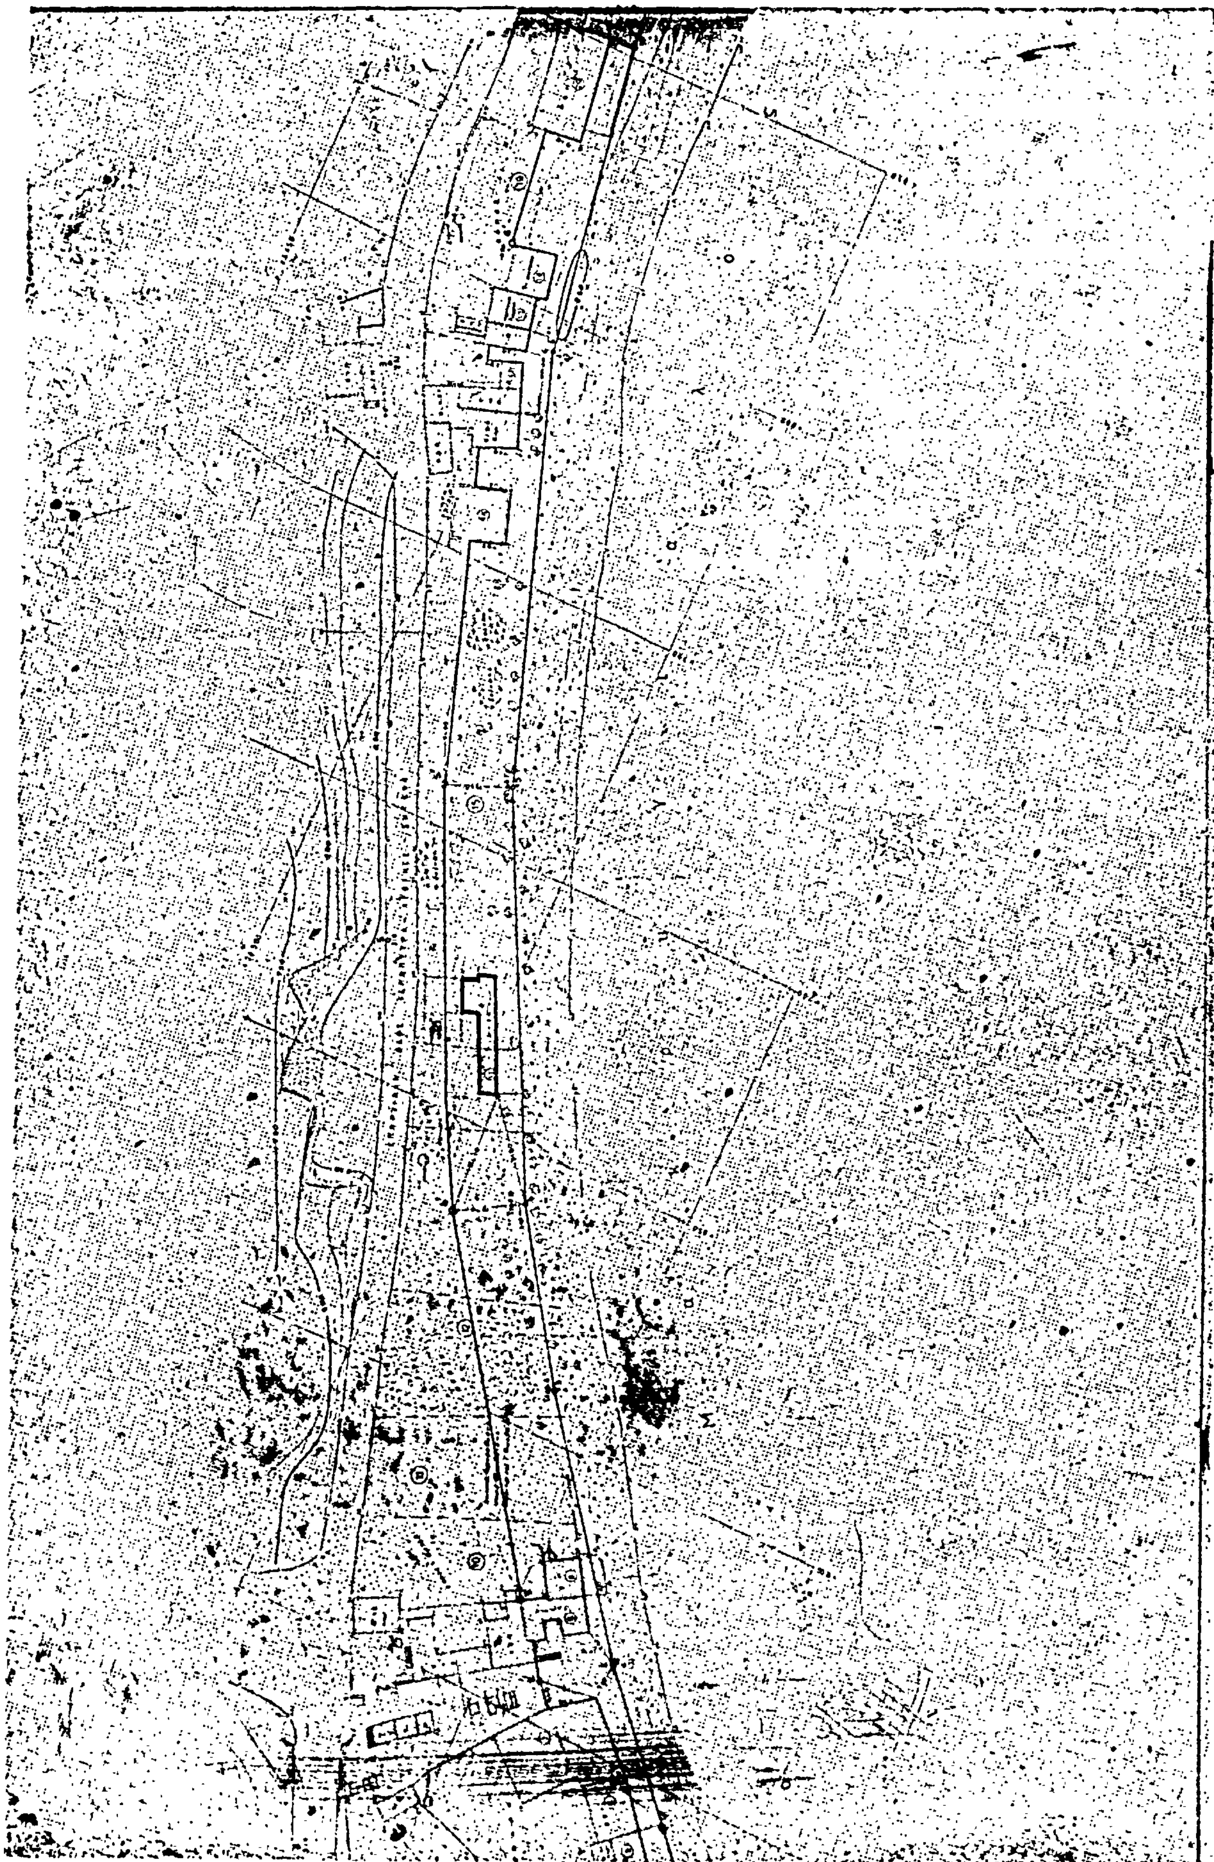

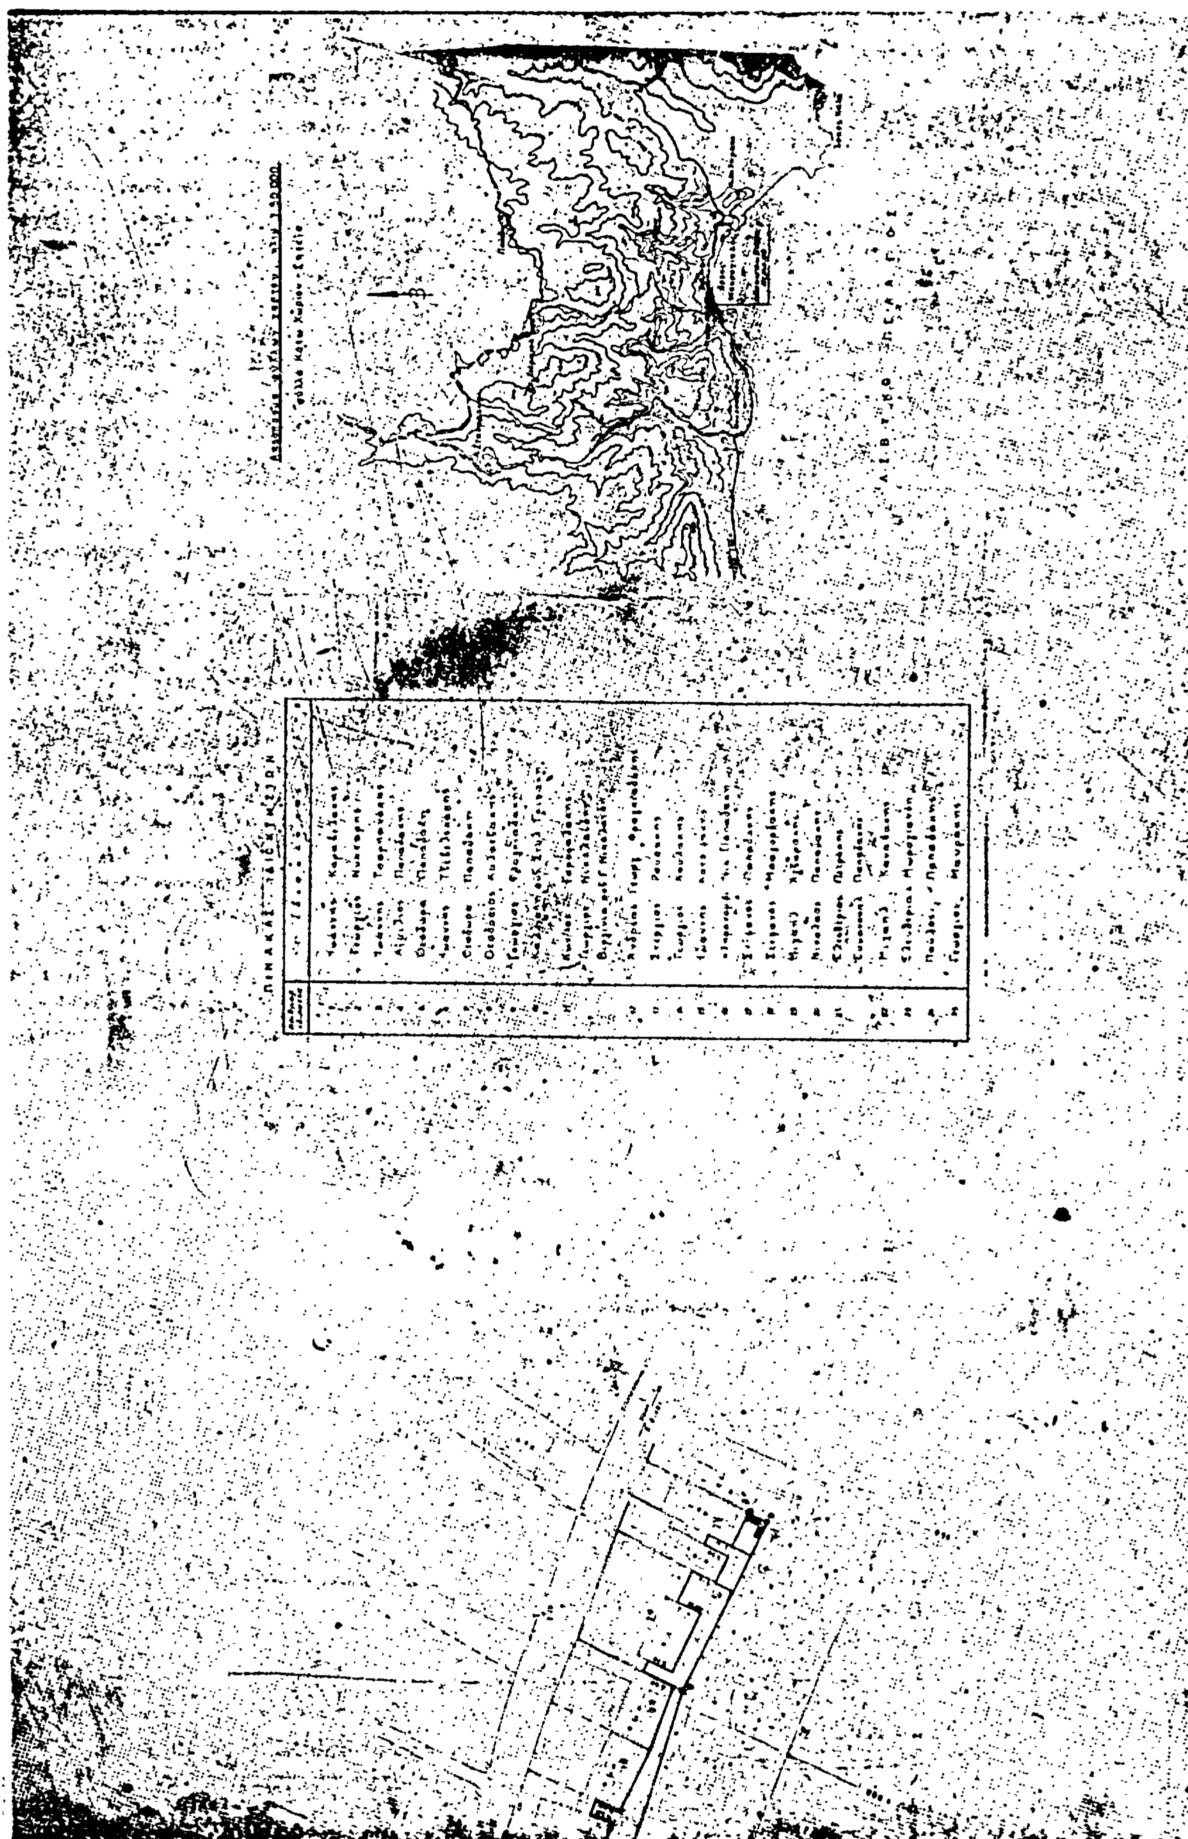

'Αριθ. 1454 (2)

Κήρυξη ὡς ἀναδασωτέας ἐκτάσεως 3,646 στρεμμάτων στὴ θέση "Αγιος Νικόλαος τῆς Κοινότητας Φλαμουριᾶς τοῦ Νομοῦ Πέλλης.

ΟΝΟΜΑΡΧΗΣ ΠΕΛΛΗΣ

"Εχοντας ὑπόψη:

1) Τὴν παρ. 3 τοῦ ἄρθρου 117 τοῦ Συντάγματος τῆς Χώρας.

2) Τὶς περὶ διοικητικῆς ἀποκεντρώσεως διατάξεις.

3) Τὶς διατάξεις τοῦ Ν. 998/79 «περὶ προστασίας τῶν δασῶν καὶ τῶν δασικῶν ἐν γένει ἐκτάσεων τῆς Χώρας» καὶ συγκεκριμένα: α) Τοῦ ἄθρου 41 παρ. 1, β) τοῦ ἄρθρου 38 παρ. 1.

4) Τὶς διαταγὲς τοῦ 'Υπουργείου Γεωργίας: α) 160417/1180/8.7.1980, β) 182447/3049/24.9.1980, γ) 154659/24.5.82.

5) Τὴ 2378/23.6.82 πρόταση τοῦ Δασαρχείου 'Εδέσσης καὶ προφορικὴ εἰσήγηση τῆς Διεύθυνσης Δασῶν Πέλλας περὶ κηρύξεως ἀναδασωτέας τῆς ἀναφερομένης στὸ θέμα ἐκτάσεως, ἀποφασίζουμε:

Κηρύσσουμε ἀναδασωτέα, μὲ σκοπὸ τὴ διὰ φυτεύσεως δασικῶν φυταρίων ἀποκατάσταση τῆς δασικῆς βλάστησης, τὴ συνιδιόκτητη ἔκταση δάσους τριῶν χιλιάδων ἑξακοσίων σαράντα ἕξη τετραγωνικῶν μέτρων (3.646 στρεμμάτων) ποὺ ὑλοτόμησε, ἐκχέρσωσε καὶ κατέλαβε τὴν 1—10/2/77 ὁ Πέτρος Π. Μίλτσης, βρίσκεται στὴ θέση "Αγιος Νικόλαος τῆς Κοινότητας Φλαμουριᾶς καὶ προσδιορίζεται ἀπὸ τὰ στοιχεῖα Α, Β, Γ, Δ, Ε, Α, ὅπως φαίνονται στὸ συνημμένο διάγραμμα, τὸ ὁποῖο ἀποτελεῖ ἀναπόσπαστο μέρος τῆς ἀποφάσεως αὐτῆς καὶ ἔχει ὅρια:

'Ανατολικά: 'Αγρὸς Κ. Καρτσιμάρη.
Δυτικά: 'Εκκλησιαστικὸ κτῆμα.
Βόρεια: 'Αγρὸς Δ. Κίτσου.
Νότια: 'Αγρὸς Τσίτση.

'Η ἀπόφαση αὐτὴ νὰ δημοσιευθεῖ στὴν 'Εφημερίδα τῆς Κυβερνήσεως.


"Εδεσσα, 13 'Ιουλίου 1982

'Ο Νομάρχης
ΓΙΩΡΓΟΣ ΑΔΑΜΟΠΟΥΛΟΣ

ΣΧΕΔΙΑΓΡΑΜΜΑ


[illegible] ποὺ ἐκχερσώθηκε καὶ καταλήφθηκε ἀπὸ τὸν [illegible] κάτοικο Φλαμουριᾶς, στὴ θέση [illegible] τοῦ συνιδιοκτήτου δάσους Φλαμουριᾶς.

Ἔκταση ποὺ κηρύσσεται ἀναδασωτέα

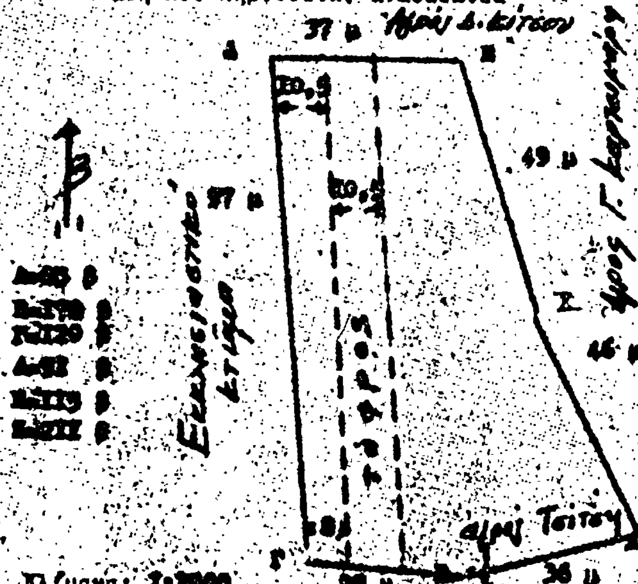

Κλίμακα: [illegible]
Ἐμβαδόν: [illegible] 3546 τμ.

Προσανατολιστικός χάρτης

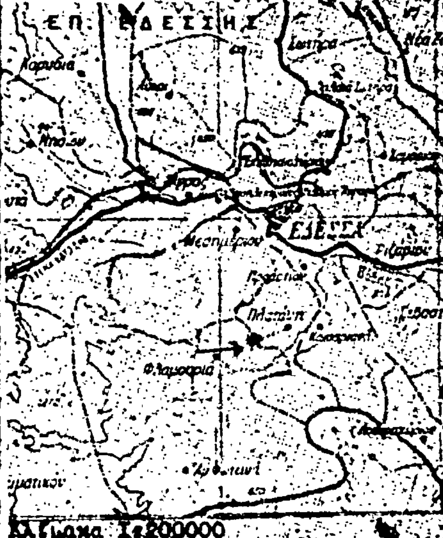

Κλίμακα 1:200000

Θεωρήθηκε
Ἔδεσσα 22-6-1982

[illegible]
Δασολόγος 40υ β

Ἔδεσσα 22-6-1982
Ὁ συντάξας

Βασ. [illegible]
Δασολόγος 40υβ.


Θεωρήθηκε
Ἔδεσσα 13/7/1982
Ὁ Νομάρχης Πέλλας

Γ. Ἀδαμόπουλος

Θεωρήθηκε
Ἔδεσσα 9/7/1982
Ὁ Διευθυντὴς Δασῶν

Γ. Νάντσης

ΑΚΡΙΒΕΣ ΑΝΤΙΓΡΑΦΟΝ
ΑΥΘΗΜΕΡΟΝ

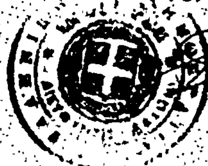

'Αριθ. 1461 (3)

Κήρυξη ὡς ἀναδασωτέας ἐκτάσεως 0,735 στρέμματος στὴ θέση Ἔλιες τῆς Κοινότητας Φλαμουριᾶς τοῦ Νομοῦ Πέλλης.

Ο ΝΟΜΑΡΧΗΣ ΠΕΛΛΗΣ

Ἔχοντας ὑπόψη:

1) Τὴν παρ. 3 τοῦ ἄρθρου 117 τοῦ Συντάγματος τῆς Χώρας.

2) Τὶς περὶ διοικητικῆς ἀποκεντρώσεως διατάξεις.

3) Τὶς διατάξεις τοῦ Ν. 998/79 «περὶ προστασίας τῶν δασῶν καὶ τῶν δασικῶν ἐν γένει ἐκτάσεων τῆς Χώρας» καὶ συγκεκριμένα: α) Τοῦ ἄρθρου 41 παρ. 1, β) τοῦ ἄρθρου 38 παρ. 1.

4) Τὶς διαταγὲς τοῦ Ὑπουργείου Γεωργίας: α) 160417/1180/8.7.1980, β) 182447/3049/24.9.1980, γ) 154659/24.5.82.

5) Τὴ 2386/23.6.82 πρόταση τοῦ Δασαρχείου Ἐδέσσης καὶ προφορικὴ εἰσήγηση τῆς Διεύθυνσης Δασῶν Πέλλας περὶ κηρύξεως ἀναδασωτέας τῆς ἀναφερομένης στὸ θέμα ἐκτάσεως, ἀποφασίζουμε:

Κηρύσσουμε ἀναδασωτέα, μὲ σκοπὸ τὴ διὰ φυτεύσεως δασικῶν φυταρίων ἀποκατάσταση τῆς δασικῆς βλάστησης, τὴ συνιδιόκτητη ἔκταση δάσους ἑπτακοσίων τριάντα πέντε τετραγωνικῶν μέτρων (0.735 στρέμματος) ποὺ ὑλοτόμησε, ἐκχέρσωσε καὶ κατέλαβε στὶς 1—28/2/1980 ὁ Βασ. Ι. Λαζάρου, βρίσκεται στὴ θέση Ἔλιες τῆς Κοινότητας Φλαμουριᾶς καὶ προσδιορίζεται ἀπὸ τὰ στοιχεῖα Α, Β, Γ, Δ, Α, ὅπως φαίνονται στὸ συνημμένο διάγραμμα, τὸ ὁποῖο ἀποτελεῖ ἀναπόσπαστο μέρος τῆς ἀποφάσεως αὐτῆς καὶ ἔχει ὅρια:

Ἀνατολικά: Δάσος.
Δυτικά: Κτῆμα ἰδίου Βασιλείου Ἰωάν. Λαζάρου.
Βόρεια: Δάσος.
Νότια: Δάσος.

Ἡ ἀπόφαση αὐτὴ νὰ δημοσιευθεῖ στὴν Ἐφημερίδα τῆς Κυβερνήσεως.

Ἔδεσσα, 13 Ἰουλίου 1982

Ὁ Νομάρχης
ΓΙΩΡΓΟΣ ΑΔΑΜΟΠΟΥΛΟΣ

ΣΧΕΔΙΑΓΡΑΜΜΑ

τοῦ συνιδιοκτήτου δάσους Φλαμουριᾶς.

Ἔκταση ποῦ κηρύσσεται ἀναδασωτέα

Προσανατολιστικός χάρτης

Κλίμακα 1:200000

Κλίμακα: 1:1000
Ἐμβαδόν: 735 μ2

Α=61, Γ=68, Β=93, Δ=178

Ἐδεσσα 22-6-1982
Ὁ συντάξας
Βασ. Χαλκόπουλος
Δασολόγος 4ου β.

Θεωρήθηκε
Ἐδεσσα 24-6-1982
Κων. Τσεμπελίδης
δασολόγος 4ου β

Θεωρήθηκε
Ἐδεσσα 13-7-1982
Ὁ Νομάρχης Πέλλας
Γ. Ἀδαμόπουλος

Θεωρήθηκε
Ἐδεσσα 9-7-1982
Ὁ Διευθυντής Δασῶν Πέλλας
α.α.

ΑΚΡΙΒΕΣ ΑΝΤΙΓΡΑΦΟΝ

Στυλ. Μαυτοπ
Δασολόγος μν 328

'Αριθ. 1460 (4)

Κήρυξη ὡς ἀναδασωτέας ἐκτάσεως 0,625 στρέμματος στή θέση "Ελιες τῆς Κοινότητας Φλαμουριᾶς τοῦ Νομοῦ Πέλλης.

Ο ΝΟΜΑΡΧΗΣ ΠΕΛΛΗΣ

Ἔχοντας ὑπόψη:

1) Τήν παρ. 3 τοῦ ἄρθρου 117 τοῦ Συντάγματος τῆς Χώρας.

2) Τίς περί διοικητικῆς ἀποκεντρώσεως διατάξεις.

3) Τίς διατάξεις τοῦ Ν. 998/79 «περί προστασίας τῶν δασῶν καί τῶν δασικῶν ἐν γένει ἐκτάσεων τῆς Χώρας» καί συγκεκριμένα: α) Τοῦ ἄρθρου 41 παρ. 1, β) τοῦ ἄρθρου 38 παρ. 1.

4) Τίς διαταγές τοῦ Ὑπουργείου Γεωργίας: α) 160417/1180/8.7.1980, β) 182447/3049/24.9.1980, γ) 154659/24.5.82.

5) Τή 2385/23.6.82 πρόταση τοῦ Δασαρχείου Ἐδέσσης καί προφορική εἰσήγηση τῆς Διεύθυνσης Δασῶν Πέλλας περί κηρύξεως ἀναδασωτέας τῆς ἀναφερομένης στό θέμα ἐκτάσεως, ἀποφασίζουμε:

Κηρύσσουμε ἀναδασωτέα, μέ σκοπό τή διά φυσικῆς ἀναγεννήσεως ἀποκατάσταση τῆς δασικῆς βλάστησης, τή συνιδιόκτητη ἔκταση δάσους ἑξακοσίων εἴκοσι πέντε τετραγωνικῶν μέτρων (0,625 στρέμματος) πού ὑλοτόμησε καί κατέλαβε στίς 1—28/2/1980 ὁ Γιώργος Μ. Καθρέπτης, βρίσκεται στή θέση "Ελιες τῆς Κοινότητας Φλαμουριᾶς καί προσδιορίζεται ἀπό τά στοιχεῖα Α, Β, Γ, Δ, Α, ὅπως φαίνονται στό συνημμένο διάγραμμα, τό ὁποῖο ἀποτελεῖ ἀναπόσπαστο μέρος τῆς ἀποφάσεως αὐτῆς καί ἔχει ὅρια:

Ἀνατολικά: Δάσος.
Δυτικά: Κτῆμα ἰδίου Γιώργου Μ. Καθρέπτη.
Βόρεια: Δάσος.
Νότια: Κτῆμα Β. Λαζάρου.

Ἡ ἀπόφαση αὐτή νά δημοσιευθεῖ στήν Ἐφημερίδα τῆς Κυβερνήσεως.

Ἔδεσσα, 13 Ἰουλίου 1982

Ὁ Νομάρχης
ΓΙΩΡΓΟΣ ΑΔΑΜΟΠΟΥΛΟΣ

ΣΧΕΔΙΑΓΡΑΜΜΑ

Τ.......... ...πού .... καί καταλήφθηκε άπό τόν
....κάτοικο Φλαμουριάς, στή θέση. ....
τοΰ συνιδιοκτήτου δάσους Φλαμουριάς.

Έκταση πού κηρύσσεται άναδασωτέα

Δάσος
Β 25 μ. Γ
25 μ.
Α Δ
Δάσος
κτήμα ιδίου
κτήμα Β. Λαζάρου

Κλίμακα: 1:1000
Εμβαδόν: 625 μ2 ΑΒ=ΒΓ=ΓΔ=ΔΑ= 100 μ.

Προσανατολιστικός χάρτης

ΕΠ. ΕΔΕΣΣΗΣ
ΕΔΕΣΣΑ
Φλαμουριά

Κλίμακα 1:200000

Θεωρήθηκε
Έδεσσα 2...6..1982

Κων. Τσιφτσίδης
Δασολόγος 4ου β

Έδεσσα 22...6...1982
Ο συντάξας

Βασ. ....πουλος
Δασολόγος 4ου β.

Θεωρήθηκε
Έδεσσα 13/7/1982
Ο Νομάρχης Πέλλας

Γ. Άδαμόπουλος

Θεωρήθηκε
Έδεσσα 9/7/1982
Ο Διευθυντής Δασών Πέλλας
α.α.

Στυλ. Νάνος
Δασολόγος με 3ο β

ΑΚΡΙΒΕΣ ΑΝΤΙΓΡΑΦΟΝ

Ἀριθ. 1467 (5)

Κήρυξη ὡς ἀναδασωτέας ἐκτάσεως 0.353 στρέμματος στὴ θέση Στουντὲν Κλάντενιτς τῆς Κοινότητας Φλαμουριᾶς τοῦ Νομοῦ Πέλλης.

ΟΝΟΜΑΡΧΗΣ ΠΕΛΛΗΣ

Ἔχοντας ὑπόψη:

1) Τὴν παρ. 3 τοῦ ἄρθρου 117 τοῦ Συντάγματος τῆς Χώρας.

2) Τὶς περὶ διοικητικῆς ἀποκεντρώσεως διατάξεις.

3) Τὶς διατάξεις τοῦ Ν. 998/79 «περὶ προστασίας τῶν δασῶν καὶ τῶν δασικῶν ἐν γένει ἐκτάσεων τῆς Χώρας» καὶ συγκεκριμένα: α) Τοῦ ἄρθρου 41 παρ. 1, β) τοῦ ἄρθρου 38 παρ. 1.

4) Τὶς διαταγὲς τοῦ Ὑπουργείου Γεωργίας: α) 160417/1180/8.7.1980, β) 182447/3049/24.9.1980, γ) 154659/24.5.82.

5) Τὴν 2392/23.6.82 πρόταση τοῦ Δασαρχείου Ἐδέσσης καὶ προφορικὴ εἰσήγηση τῆς Διεύθυνσης Δασῶν Πέλλας περὶ κηρύξεως ἀναδασωτέας τῆς ἀναφερομένης στὸ θέμα ἐκτάσεως, ἀποφασίζουμε:

Κηρύσσουμε ἀναδασωτέα, μὲ σκοπὸ τὴ διὰ φυσικῆς ἀναγεννήσεως ἀποκατάσταση τῆς δασικῆς βλάστησης, τὴ συνιδιόκτητη ἔκταση δάσους τριακοσίων πενήντα τριῶν τετραγωνικῶν μέτρων (0.353 στρέμματος) ποὺ ὑλοτόμησε, ἐκχέρσωσε καὶ κατέλαβε στὶς 20—28/2/1982 ὁ Κων. Γ. Μπόπτσης, βρίσκεται στὴ θέση Στουντὲν Κλαντένιτς τῆς Κοινότητας Φλαμουριᾶς καὶ προσδιορίζεται ἀπὸ τὰ στοιχεῖα Α, Β, Γ, Δ, Α, ὅπως φαίνονται στὸ συνημμένο διάγραμμα, τὸ ὁποῖο ἀποτελεῖ ἀναπόσπαστο μέρος τῆς ἀποφάσεως αὐτῆς καὶ ἔχει ὅρια:

Ἀνατολικά: Δάσος.
Δυτικά: Δρόμος.
Βόρεια: Κτῆμα ἴδιου.
Νότια: Κτῆμα Ἰωάν. Μπόπτση.

Ἡ ἀπόφαση αὐτὴ νὰ δημοσιευθεῖ στὴν Ἐφημερίδα τῆς Κυβερνήσεως.


Ἔδεσσα, 13 Ἰουλίου 1982

Ὁ Νομάρχης
ΓΙΩΡΓΟΣ ΑΔΑΜΟΠΟΥΛΟΣ

ΣΧΕΔΙΑΓΡΑΜΜΑ


...... ποῦ ἐκχερσώθηκε καί καταλήφθηκε ἀπό τόν ...... κάτοικο Φλαμουριᾶς, στή θέση ...... τοῦ συνιδιοκτήτου δάσους Φλαμουριᾶς.

Ἔκταση ποῦ κηρύσσεται ἀναδασωτέα

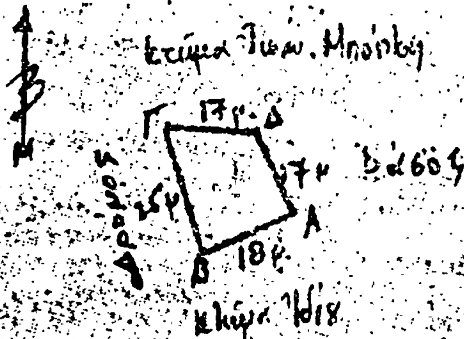

Κλίμακα: 1:1000
Ἐμβαδόν: 353 μ²

Προσανατολιστικός χάρτης

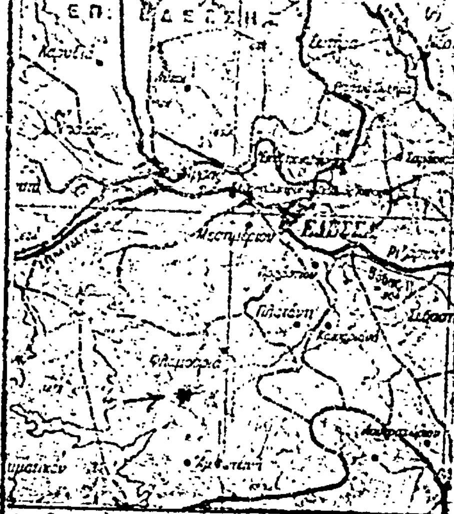

Κλίμακα 1:200000

Θεωρήθηκε
Ἔδεσσα 1982

Κων. ......
Δασολόγος Α΄ β

Ἔδεσσα 27.-6.-1982
Ὁ συντάξας

Βασ. ......
Δασολόγος 4ου β.

Θεωρήθηκε
Ἔδεσσα 13.7.-1982
Ὁ Νομάρχης Πέλλας

Γ. Αδαμόπουλος

Θεωρήθηκε
Ἔδεσσα 9.7.-1982
Ὁ Διευθυντής Δασῶν Πέλλας



'Αριθ. 1465 (6)

Κήρυξη ὡς ἀναδασωτέας ἐκτάσεως 0,350 στρέμματος στὴ θέση Οὐρνίτσα τῆς Κοινότητας Φλαμουριᾶς τοῦ Νομοῦ Πέλλης.

Ο ΝΟΜΑΡΧΗΣ ΠΕΛΛΗΣ

Ἔχοντας ὑπόψη:

1) Τὴν παρ. 3 τοῦ ἄρθρου 117 τοῦ Συντάγματος τῆς Χώρας.

2) Τὶς περὶ διοικητικῆς ἀποκεντρώσεως διατάξεις.

3) Τὶς διατάξεις τοῦ Ν. 998/79 «περὶ προστασίας τῶν δασῶν καὶ τῶν δασικῶν ἐν γένει ἐκτάσεων τῆς Χώρας» καὶ συγκεκριμένα: α) Τοῦ ἄρθρου 41 παρ. 1, β) τοῦ ἄρθρου 38 παρ. 1.

4) Τὶς διαταγὲς τοῦ Ὑπουργείου Γεωργίας: α) 160417/1180/8.7.1980, β) 182447/3049/24.9.1980, γ) 154659/24.5.82.

5) Τὴ 2390/23.6.82 πρόταση τοῦ Δασαρχείου Ἐδέσσης καὶ προφορικὴ εἰσήγηση τῆς Διεύθυνσης Δασῶν Πέλλας περὶ κηρύξεως ἀναδασωτέας τῆς ἀναφερομένης στὸ θέμα ἐκτάσεως, ἀποφασίζουμε:

Κηρύσσουμε ἀναδασωτέα, μὲ σκοπὸ τὴ διὰ φυτεύσεως δασικῶν φυταρίων ἀποκατάσταση τῆς δασικῆς βλάστησης, τὴ συνιδιόκτητη ἔκταση δάσους τριακοσίων πενήντα τετραγωνικῶν μέτρων (0.350 στρέμματος) ποὺ ὑλοτόμησε, ἐκχέρσωσε καὶ κατέλαβε τὴν 1—10/3/1982 ὁ Γεώργιος 'Αθ. Κίτσος, βρίσκεται στὴ θέση Οὐρνίτσα τῆς Κοινότητας Φλαμουριᾶς καὶ προσδιορίζεται ἀπὸ τὰ στοιχεῖα Α, Β, Γ, Δ, Α, ὅπως φαίνονται στὸ συνημμένο διάγραμμα, τὸ ὁποῖο ἀποτελεῖ ἀναπόσπαστο μέρος τῆς ἀποφάσεως αὐτῆς καὶ ἔχει ὅρια:

'Ανατολικά: Κτῆμα ἴδιου.
Δυτικά: Δάσος.
Βόρεια: Κτῆμα 'Ηρ. Ξενίδη.
Νότια: Δάσος.

Ἡ ἀπόφαση αὐτὴ νὰ δημοσιευθεῖ στὴν 'Εφημερίδα τῆς Κυβερνήσεως.


Ἔδεσσα, 13 'Ιουλίου 1982

Ὁ Νομάρχης
ΓΙΩΡΓΟΣ ΑΔΑΜΟΠΟΥΛΟΣ

ΣΧΕΔΙΑΓΡΑΜΜΑ


...οστ. δάσους...πού έχερσώθηκε καί καταλήφθηκε άπό τόν Γεώργιο Αθ. Κίτσο......κάτοικο Φλαμουριάς, στή θέση Δυρίκια τοῦ συνιδιοκτήτου δάσους Φλαμουριάς.

Έκταση πού κηρύσσεται άναδασωτέα

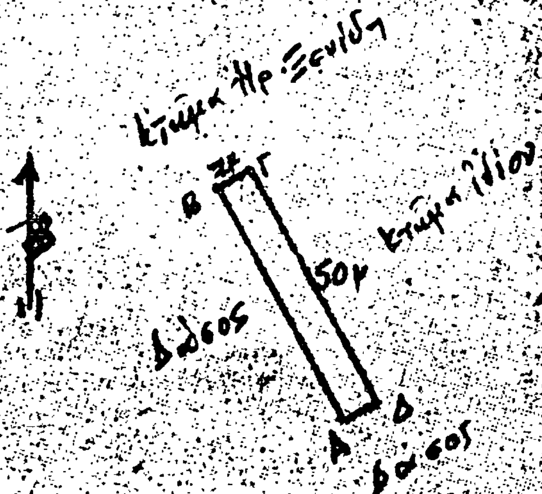

Κλίμακα: 1:1000
Έμβαδόν: 350 μ² Α=Β=Γ=Δ=100°

Προσανατολιστικός χάρτης

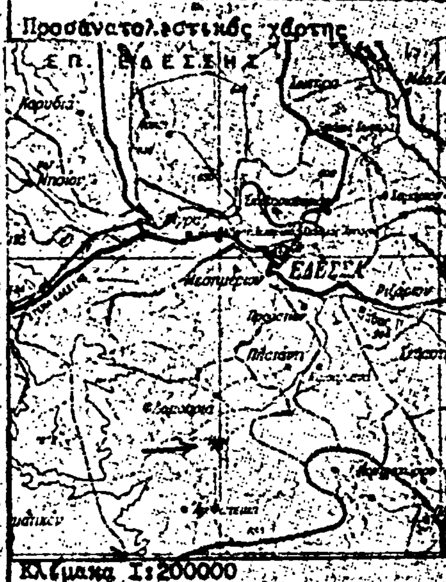

Κλίμακα 1:200000


Θεωρήθηκε
Έδεσσα..12-7-..1982
Κων. Τσιντελίδης
Δασολόγος 4ου β

Έδεσσα..22-6-..1982
Ό συντάξας
Βασ. Καλφόπουλος
Δασολόγος 4ουβ.

Θεωρήθηκε
Έδεσσα..13/7/..1982
Ό Νομάρχης Πέλλας

Γ. Άδαμόπουλος

Θεωρήθηκε
Έδεσσα..9/7/.....1982
Ό Διευθυντής Δασών Πέλλας
Σταμ. Ναλμπάντης
Δασολόγος με Β' β.

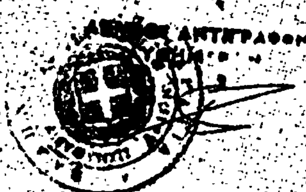

Η ΥΠΗΡΕΣΙΑ ΤΟΥ ΕΘΝΙΚΟΥ ΤΥΠΟΓΡΑΦΕΙΟΥ
ΓΝΩΣΤΟΠΟΙΕΙ ΟΤΙ:

Ἡ ἐτήσια συνδρομὴ τῆς Ἐφημερίδας τῆς Κυβερνήσεως, ἡ τιμὴ τῶν φύλλων της ποὺ πωλοῦνται τμηματικὰ καὶ τὰ τέλη δημοσιεύσεων στὴν Ἐφημερίδα τῆς Κυβερνήσεως, καθορίσθηκαν ἀπὸ 1 Ἰανουαρίου 1981 ὡς ἀκολούθως:

Α'. ΕΤΗΣΙΕΣ ΣΥΝΔΡΟΜΕΣ

1. Γιὰ τὸ Τεῦχος Α' .... Δραχ. 1.500
2. » » » Β' .... » 3.000
3. » » » ΤΑΠΣ .... » 2.000
4. » » » Γ' .... » 1.000
5. » » » Δ' .... » 2.500
6. » » » Νομικῶν Προσώπων Δ.Δ. κλπ. » 1.000
7. » » » Ἀν. Είδ. Δικαστηρίου .... » 200
8. » » » Παράρτημα .... » 600
9. » » » Ἀνωνύμων Ἑταιρειῶν κλπ. .. » 7.000
10. » » Δελτίο Ἐμπορικῆς καὶ Βιομηχανικῆς Ἰδιοκτησίας .... » 600
11. Γιὰ ὅλα τὰ τεύχη καὶ τὸ Δ.Ε.Β.Ι. .... » 17.000

Οἱ Δῆμοι καὶ οἱ Κοινότητες τοῦ Κράτους καταβάλλουν τὸ 1/2 τῶν ἀνωτέρω συνδρομῶν.

Ὑπὲρ τοῦ Ταμείου Ἀλληλοβοηθείας Προσωπικοῦ τοῦ Ἐθνικοῦ Τυπογραφείου (ΤΑΠΕΤ) ἀναλογοῦν τὰ ἑξῆς ποσά:

1. Γιὰ τὸ Τεῦχος Α' .... Δραχ. 75
2. » » » Β' .... » 150
3. » » » ΤΑΠΣ .... » 100
4. » » » Γ' .... » 50
5. » » » Δ' .... » 125
6. » » » Νομικῶν Προσώπων Δ.Δ. κλπ. » 50
7. » » » Ἀν. Είδ. Δικαστηρίου .... » 10
8. » » » Παράρτημα .... » 30
9. » » » Ἀνωνύμων Ἑταιρειῶν κλπ. .... » 350
10. » » Δελτίο Ἐμπ. καὶ Βιομ. Ἰδιοκτησίας...... » 30
11. Γιὰ ὅλα τὰ τεύχη .... » 850

Β'. ΤΙΜΗ ΦΥΛΛΩΝ

Ἡ τιμὴ πωλήσεως κάθε φύλλου, μέχρις 8 σελ., εἶναι 7 δρχ., ἀπὸ 9 ὡς 24 σελ. 14 δρχ., ἀπὸ 25 ὡς 48 σελ. 20 δρχ., ἀπὸ 49 ὡς 80 σελ. 40 δρχ. ἀπὸ 81 σελ. καὶ ἄνω ἡ τιμὴ πωλήσεως κάθε φύλλου προσαυξάνεται κατὰ 40 δρχ. ἀνὰ 80 σελίδες.

Γ'. ΤΙΜΗ ΦΩΤΟΑΝΤΙΓΡΑΦΩΝ

Ἡ τιμὴ διαθέσεως στὸ κοινὸ τῶν ἐκδιδομένων ἀπὸ τὸ Ἐθνικὸ Τυπογραφεῖο φωτοαντιγράφων τῶν διαφόρων φύλλων τῆς Ἐφημερίδος τῆς Κυβερνήσεως καθορίζεται σὲ τρεῖς (3) δραχμὲς κατὰ σελίδα.

Δ'. ΤΕΛΗ ΔΗΜΟΣΙΕΥΣΕΩΝ

Ι. Στὸ τεῦχος Ἀνωνύμων Ἑταιρειῶν καὶ Ἑταιρειῶν Περιωρισμένης Εὐθύνης:

Α'. Ἀνωνύμων Ἑταιρειῶν:

1. Τῶν καταστατικῶν .... Δρχ. 18.000
2. Τῶν ἀποφάσεων περὶ συγχωνεύσεως ἀνωνύμων ἑταιρειῶν» .... » 18.000
3. Τῶν κωδικοποιήσεων τῶν καταστατικῶν (ΦΕΚ 309/67,τ. Β') .... » 9.000
4. Τῶν τροποποιήσεων τῶν καταστατικῶν ..... » 5.000
5. Τῶν ἰσολογισμῶν κάθε χρήσεως .... » 8.000
6. Τῶν ὑπουργικῶν ἀποφάσεων περὶ παροχῆς ἀδείας ἐπεκτάσεως τῶν ἐργασιῶν Ἀσφαλιστικῶν Ἑταιρειῶν», τῶν ἐκθέσεων ἐκτιμήσεως περιουσιακῶν στοιχείων καὶ τῶν ἀποφάσεων τοῦ Δ.Σ. τοῦ ΕΛΤΑ, μὲ τὶς ὁποῖες ἐγκρίνονται καὶ δημοσιεύονται οἱ κανονισμοὶ αὐτοῦ .... » 7.000
7. Τῶν ἀποφάσεων περὶ ἐγκαταστάσεως ὑποκαταστήματος, διορισμοῦ γενικοῦ πράκτορος καὶ παροχῆς πληρεξουσιότητος πρὸς ἀντιπροσώπευσιν ἐν Ἑλλάδι ἀλλοδαπῶν Ἑταιρειῶν» καὶ τῶν ἀποφάσεων περὶ μεταβιβάσεως τοῦ χαρτοφυλακίου Ἀσφαλιστικῶν Ἑταιρειῶν κατὰ τὸ ἄρθρο 59 παρ. 1 τοῦ Ν.Δ. 400/70» .... » 4.000
8. Τῶν ἀνακοινώσεων γιὰ κάθε μεταβολὴ ποὺ γίνεται μὲ ἀπόφαση Γ.Σ. ἢ Δ.Σ., τῶν προσκλήσεων σὲ γενικὲς συνελεύσεις, τῶν κατὰ τὸ ἄρθρο 32 τοῦ Ν. 3221/24 γνωστοποιήσεων, τῶν ἀνακοινώσεων, ποὺ προβλέπονται ἀπὸ τὸ ἄρθρο 59 παρ. 3 τοῦ Ν.Δ. 400/1970 περὶ Ἀλλοδαπῶν Ἀσφαλιστικῶν Ἑταιρειῶν», τῶν ἀποφάσεων τοῦ Διοικητικοῦ Συμβουλίου τοῦ ΕΛΤΑ, ποὺ ἀναφέρονται σὲ προσωρινὲς διατάξεις καὶ τῶν ἀποφάσεων τοῦ Ὑπ. Συγκοινωνιῶν διὰ τοὺς ΗΛΠΑΠ – ΗΣΑΠ – ΟΣΕ .... » 2.000
9. Τῶν συνοπτικῶν μηνιαίων καταστάσεων τῶν Τραπεζικῶν Ἑταιρειῶν .... » 2.000
10. Τῶν ἀποφάσεων τῆς ἐπιτροπῆς τοῦ Χρηματιστηρίου περὶ εἰσαγωγῆς χρεωγράφων εἰς τὸ χρηματιστήριον πρὸς διαπραγμάτευσιν, συμφώνως πρὸς τὰ διατάξεις τοῦ ἄρθρου 2 παρ. 3 Α.Ν. 148/1967 Δρχ. 2.000
11. Τῶν ἀποφάσεων τῆς ἐπιτροπῆς κεφαλαιαγορᾶς περὶ διαγραφῆς χρεωγράφων ἐκ τοῦ χρηματιστηρίου, συμφώνως πρὸς τὰς διατάξεις τοῦ ἄρθρου 2 παρ. 4 Α.Ν. 148/67» .... » 2.000
12. Τῶν ἀποφάσεων περὶ ἐγκρίσεως τιμολογίων τῶν Ἀσφαλιστικῶν Ἑταιρειῶν» .... » 2.000

Β'. Ἑταιρειῶν Περιωρισμένης Εὐθύνης:

1. Τῶν καταστατικῶν .... Δρχ. 2.000
2. Τῶν κωδικοποιήσεων τῶν καταστατικῶν ... » 2.000
3. Τῶν ἰσολογισμῶν κάθε χρήσεως .... » 2.500
4. Τῶν ἐκθέσεων ἐκτιμήσεως περιουσιακῶν στοιχείων .... » 2.000
5. Τῶν τροποποιήσεων τῶν καταστατικῶν (γιὰ κάθε συμβολαιογραφικὴ πράξη) .... » 800
6. Τῶν ἀνακοινώσεων μὲ συμβολαιογραφικὴ πράξη » 800
7. Τῶν ἀνακοινώσεων μὲ ἀπόφαση τῆς Γ.Σ. ... » 600
8. Τῶν προσκλήσεων σὲ γενικὲς συνελεύσεις .... » 600

Γ'. Ἀλληλασφαλιστικῶν Συνεταιρισμῶν – Ἀλληλασφαλιστικῶν Ταμείων καὶ Φιλανθρωπικῶν Σωματείων:

1. Τῶν ὑπουργικῶν ἀποφάσεων περὶ χορηγήσεως ἀδείας λειτουργίας Ἀλληλασφαλιστικῶν Συνεταιρισμῶν – Ἀλληλασφαλιστικῶν Ταμείων» .... Δρχ. 2.000
2. Τῶν ἰσολογισμῶν τῶν ἀνωτέρω Συνεταιρισμῶν, Ταμείων καὶ Σωματείων........................ » 2.500

Δ'. Τῶν δικαστικῶν πράξεων: .... Δρχ. 800

ΙΙ. Στὸ Τέταρτο τεῦχος:

Τῶν δικαστικῶν πράξεων γιὰ παρακατάθεση ἀποζημιώσεως .... » 800

Ε'. ΚΑΤΑΒΟΛΗ ΣΥΝΔΡΟΜΩΝ - ΤΕΛΩΝ ΔΗΜΟΣΙΕΥΣΕΩΝ ΚΑΙ ΠΟΣΟΣΤΩΝ Τ.Α.Π.Ε.Τ.

1. Οἱ συνδρομὲς τοῦ ἐσωτερικοῦ καὶ τὰ τέλη δημοσιεύσεων προκαταβάλλονται στὰ Δημόσια Ταμεῖα ἔναντι ἀποδεικτικοῦ εἰσπράξεως, τὸ ὁποῖο φροντίζει ὁ ἐνδιαφερόμενος νὰ τὸ στείλει στὸ Ἐθνικὸ Τυπογραφεῖο.

2. Οἱ συνδρομὲς τοῦ ἐξωτερικοῦ εἶναι δυνατὸ νὰ στέλνονται καὶ σὲ ἀνάλογο συνάλλαγμα μὲ ἐπιταγὴ ἐπ' ὀνόματι τοῦ Διευθυντῆ Διαχειρίσεως τοῦ Ἐθνικοῦ Τυπογραφείου.

3. Τὸ ὑπὲρ τοῦ ΤΑΠΕΤ ποσοστὸ ἐπὶ τῶν ἀνωτέρω συνδρομῶν καὶ τελῶν δημοσιεύσεων καταβάλλεται ὡς ἑξῆς:

α) στὴν Ἀθήνα: στὸ Ταμεῖο τοῦ ΤΑΠΕΤ (Κατάστημα Ἐθνικοῦ Τυπογραφείου),

β) στὶς ὑπόλοιπες πόλεις τοῦ Κράτους: στὰ Δημόσια Ταμεῖα καὶ ἀποδίδεται στὸ ΤΑΠΕΤ σύμφωνα μὲ τὶς 192378/3639/1947 (RONEO 185) καὶ 178048/5321/31.7.65 (RONEO 139) ἐγκύκλιες διαταγὲς τοῦ Γ.Λ.Κ.

γ) στὶς περιπτώσεις συνδρομῶν ἐξωτερικοῦ: ὅταν ἡ ἀποστολή τους γίνεται μὲ ἐπιταγὲς μαζὶ μ' αὐτὲς στέλνεται καὶ τὸ ὑπὲρ τοῦ ΤΑΠΕΤ ποσοστό.

ΑΠΟ ΤΟ ΕΘΝΙΚΟ ΤΥΠΟΓΡΑΦΕΙΟ